

B/LINK

EASY. LIVING. MÁLAGA.




Calle Severo Ochoa, 42
Málaga

TIPO 5. 1 DORMITORIO

Superficie Util interior	32 m ²
Superficie Cons. interior	38 m ²

SEPTIEMBRE 2025

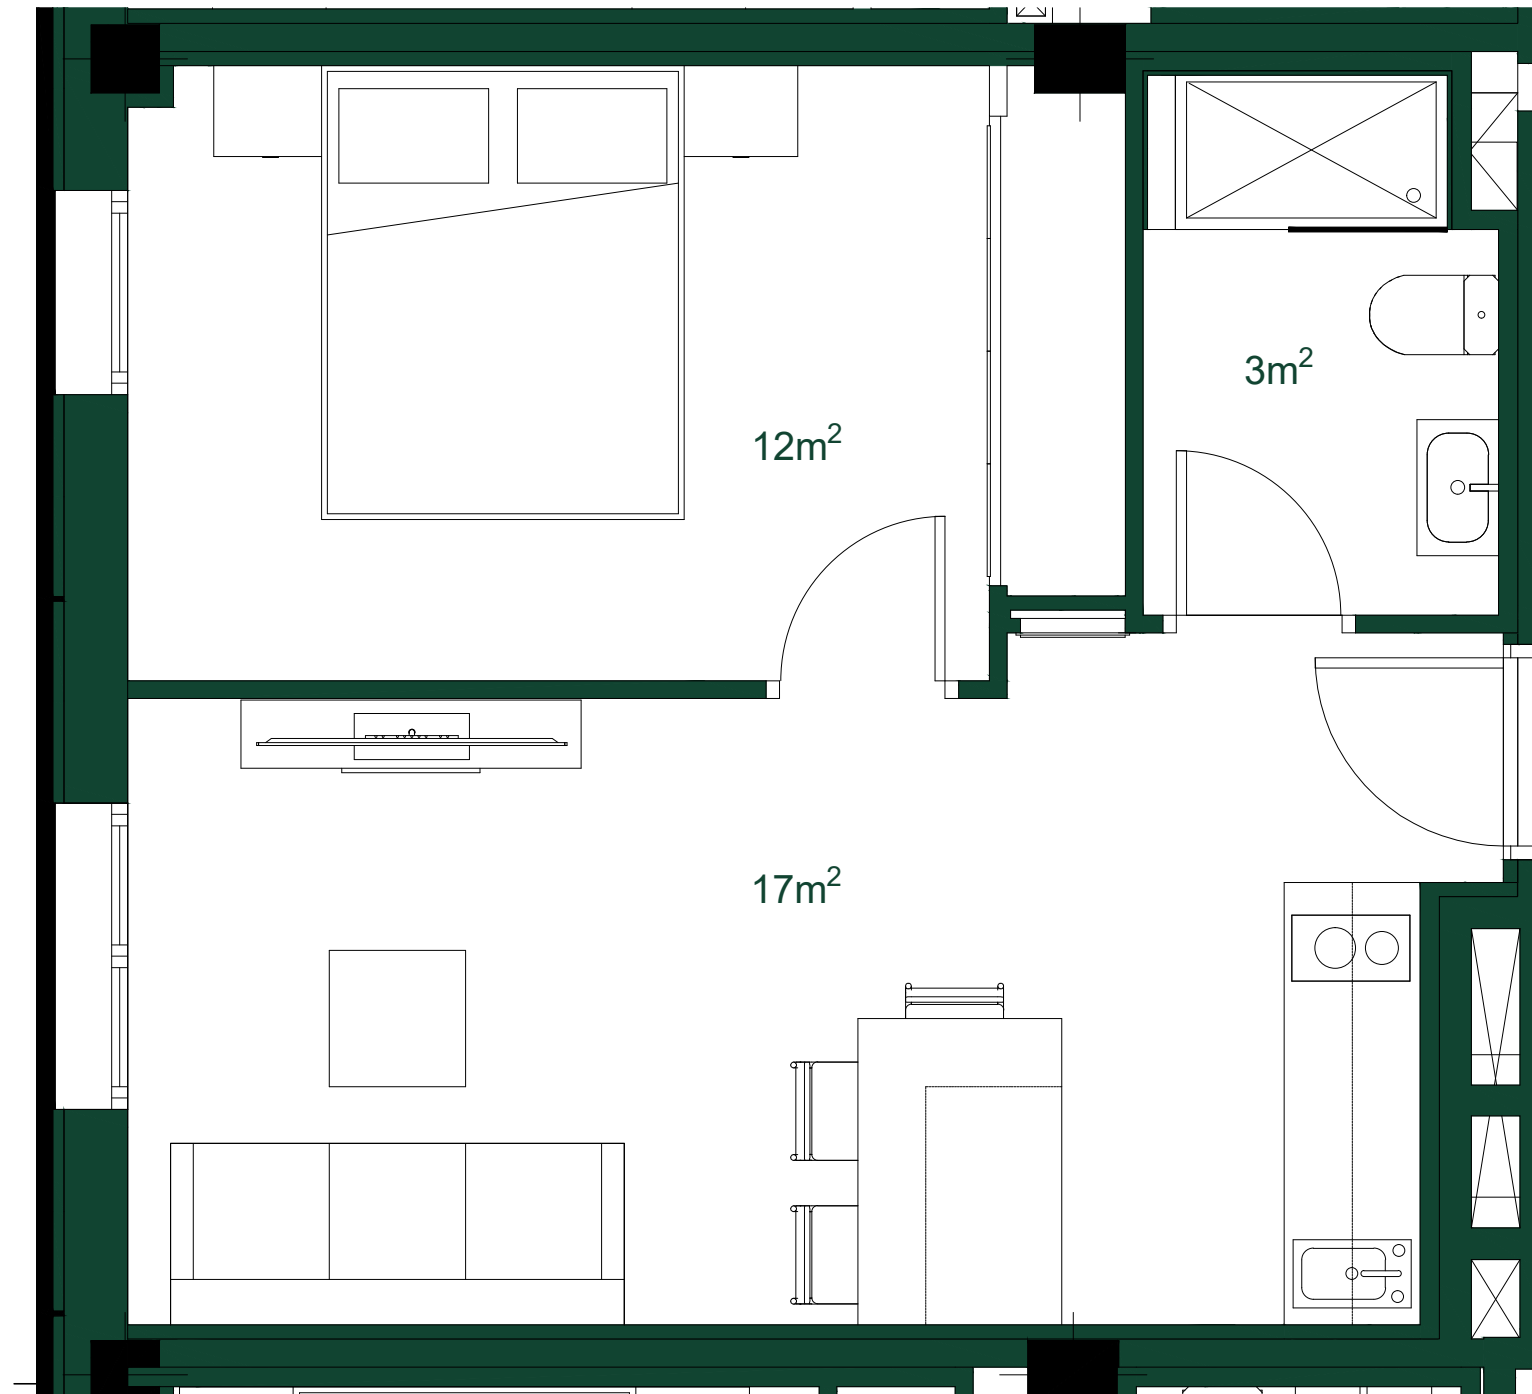

NOTA : La superficie puede variar en función de la disponibilidad vigente